

Изготвил: *Радостин
Симанов*

/име, фамилия / подпись: *g*
дата: Г.,
№ и дата на удостоверението за упражняване на
лесовъдска практика: *10043/2013*

Одобрил:

/име, фамилия / подпись:
дата: Г.,
№ и дата на удостоверението за упражняване на
лесовъдска практика:

ТЕХНОЛОГИЧЕН ПЛАН №

*169**1*

подотдел

M

За добив на дървесина от отдел


На ТП ДГС/ДЛС *Преслав*Община *В. Преслав*

имот с (кадастровен идентификатор/КБС) №

/попълва се само за държавни гори/

Землище *В. Преслав*;

/попълва се само за недържавни гори/

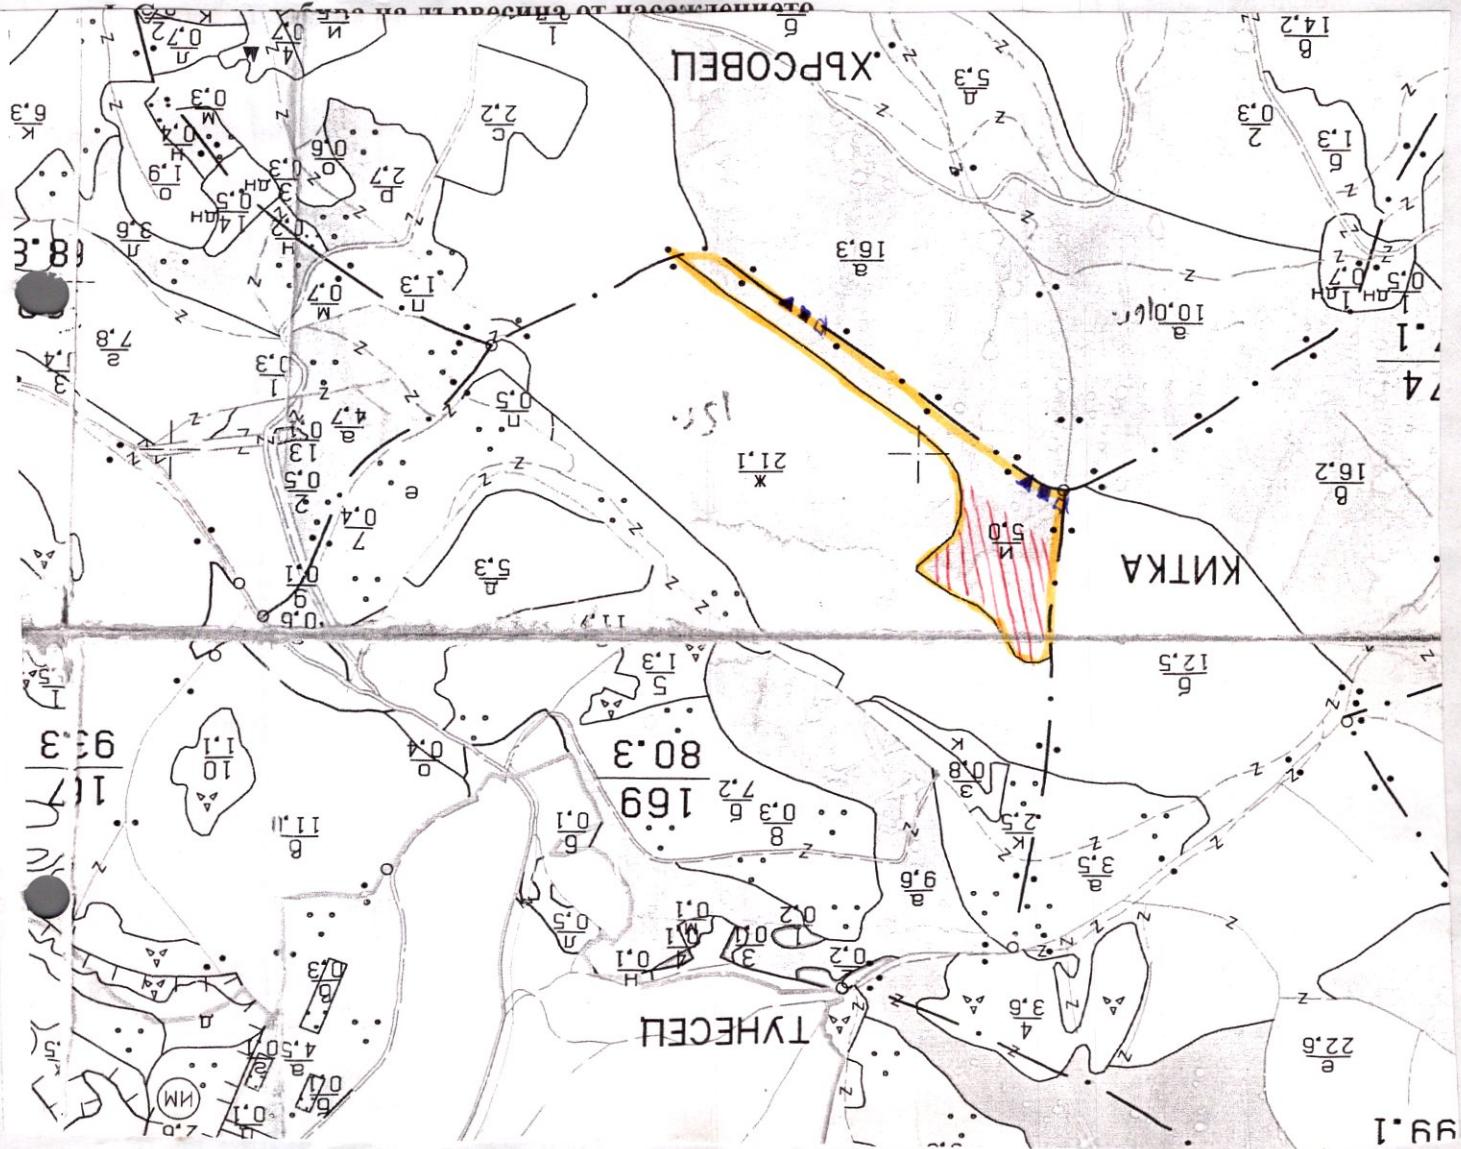

Легенда:

проектирани коларски вр. извозни пътища

съществуващи извозни пътища

съществуващ автомобилен път

технологична просека

- неустановена част

Д - кон. от пад.

проектирани тракторни вр. извозни пътища

временен склад

трасе на въжена линия

проектиран автомобилен път

ГСМ

На схемата задължително се нанасят контурите на насаждението/имота, съществуващите и проектирани временни горски пътища, технологичните просеки, просеките за въжени линии, извозни пътища, временни складове както и връзката им със съществуващата автомобилна пътна мрежа.